


SITUÁCIA
Dvojpodlažná štvorbytovka

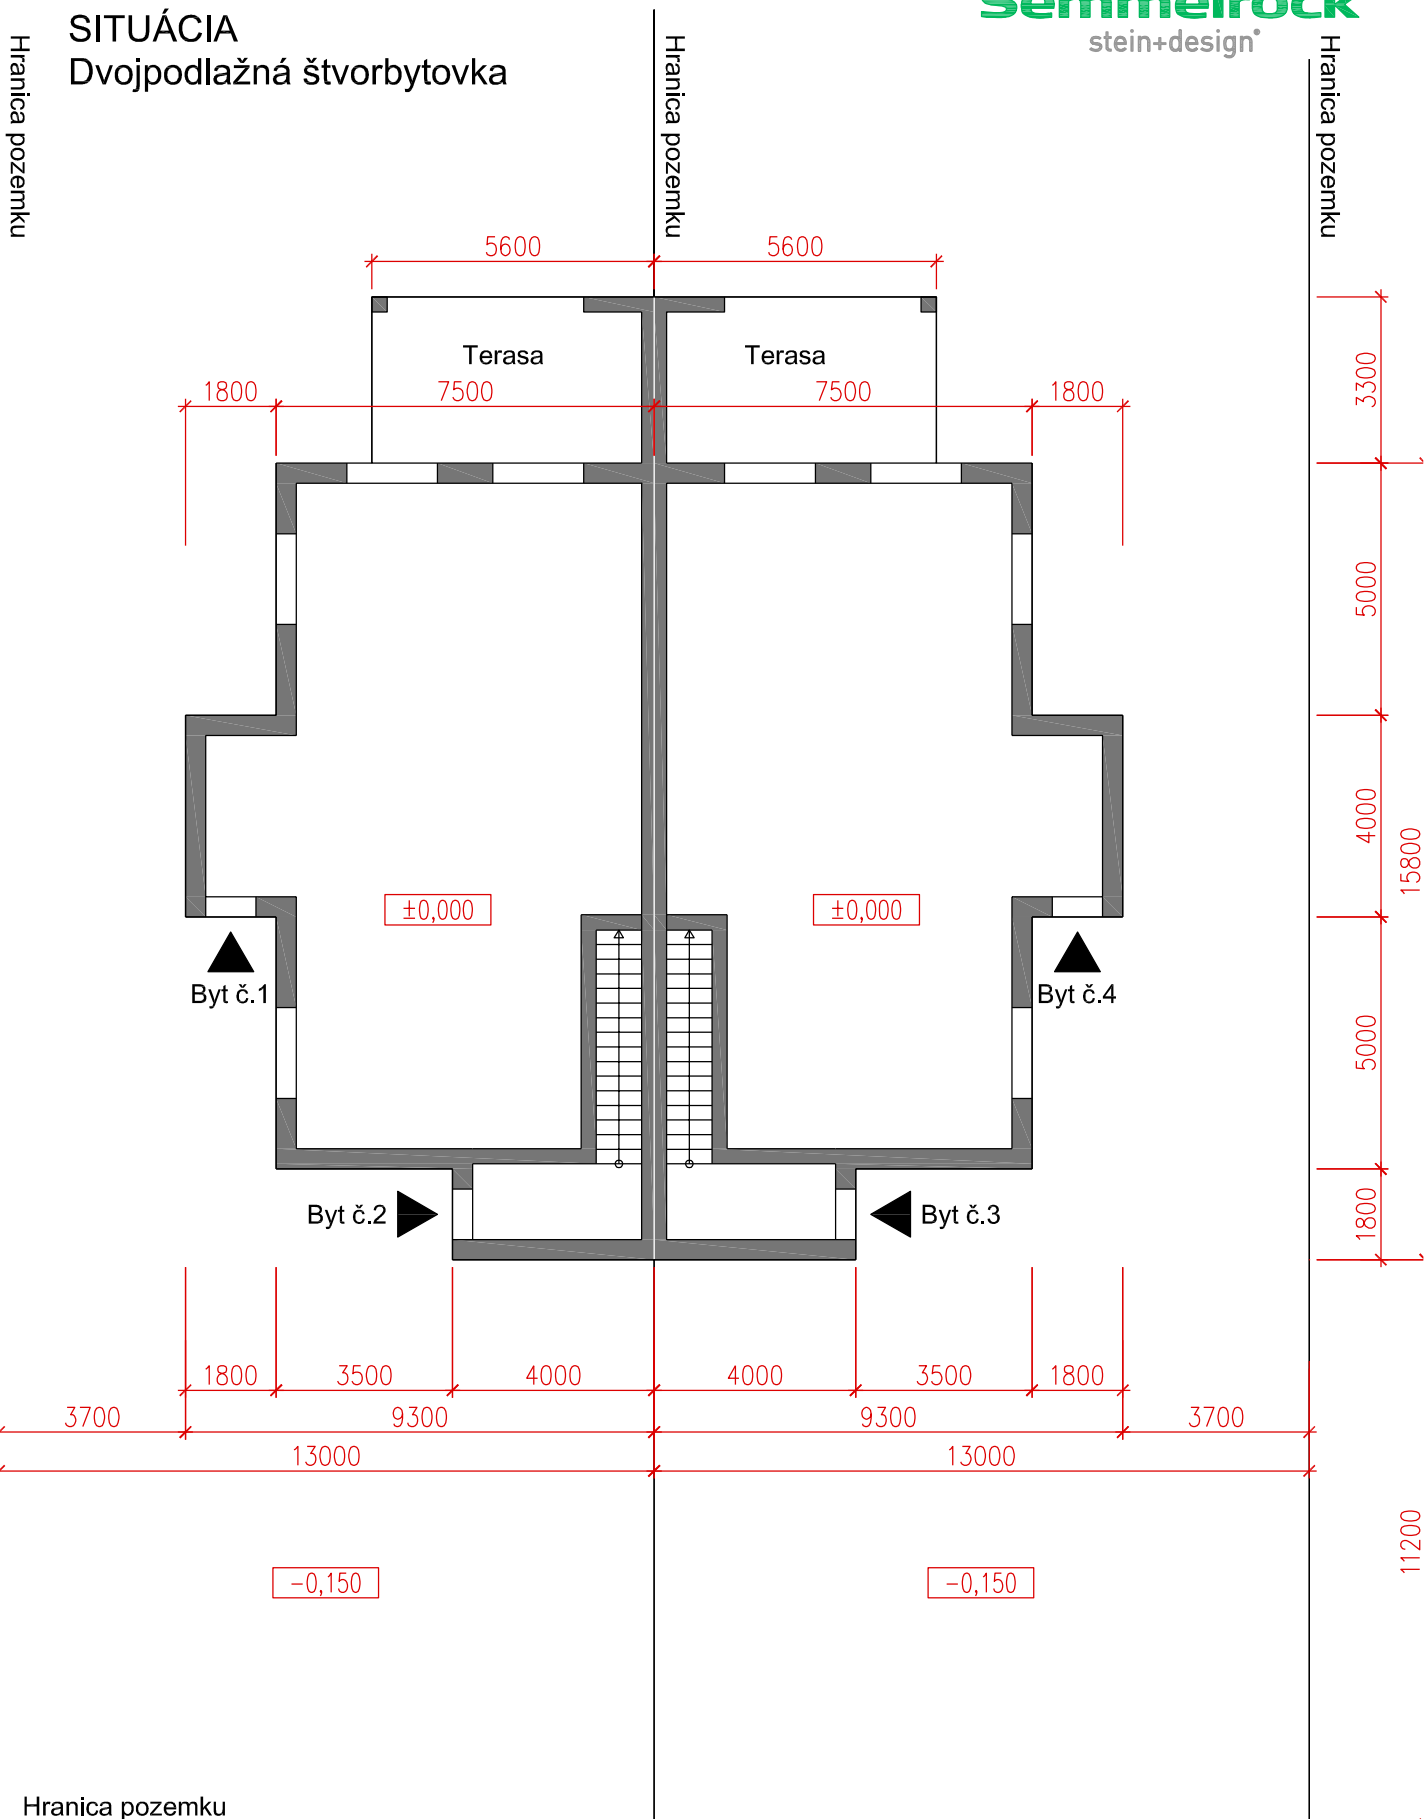

Miestna komunikácia

-0,250

M=1:150

